


RZUT PARTERU SKALA 1:100

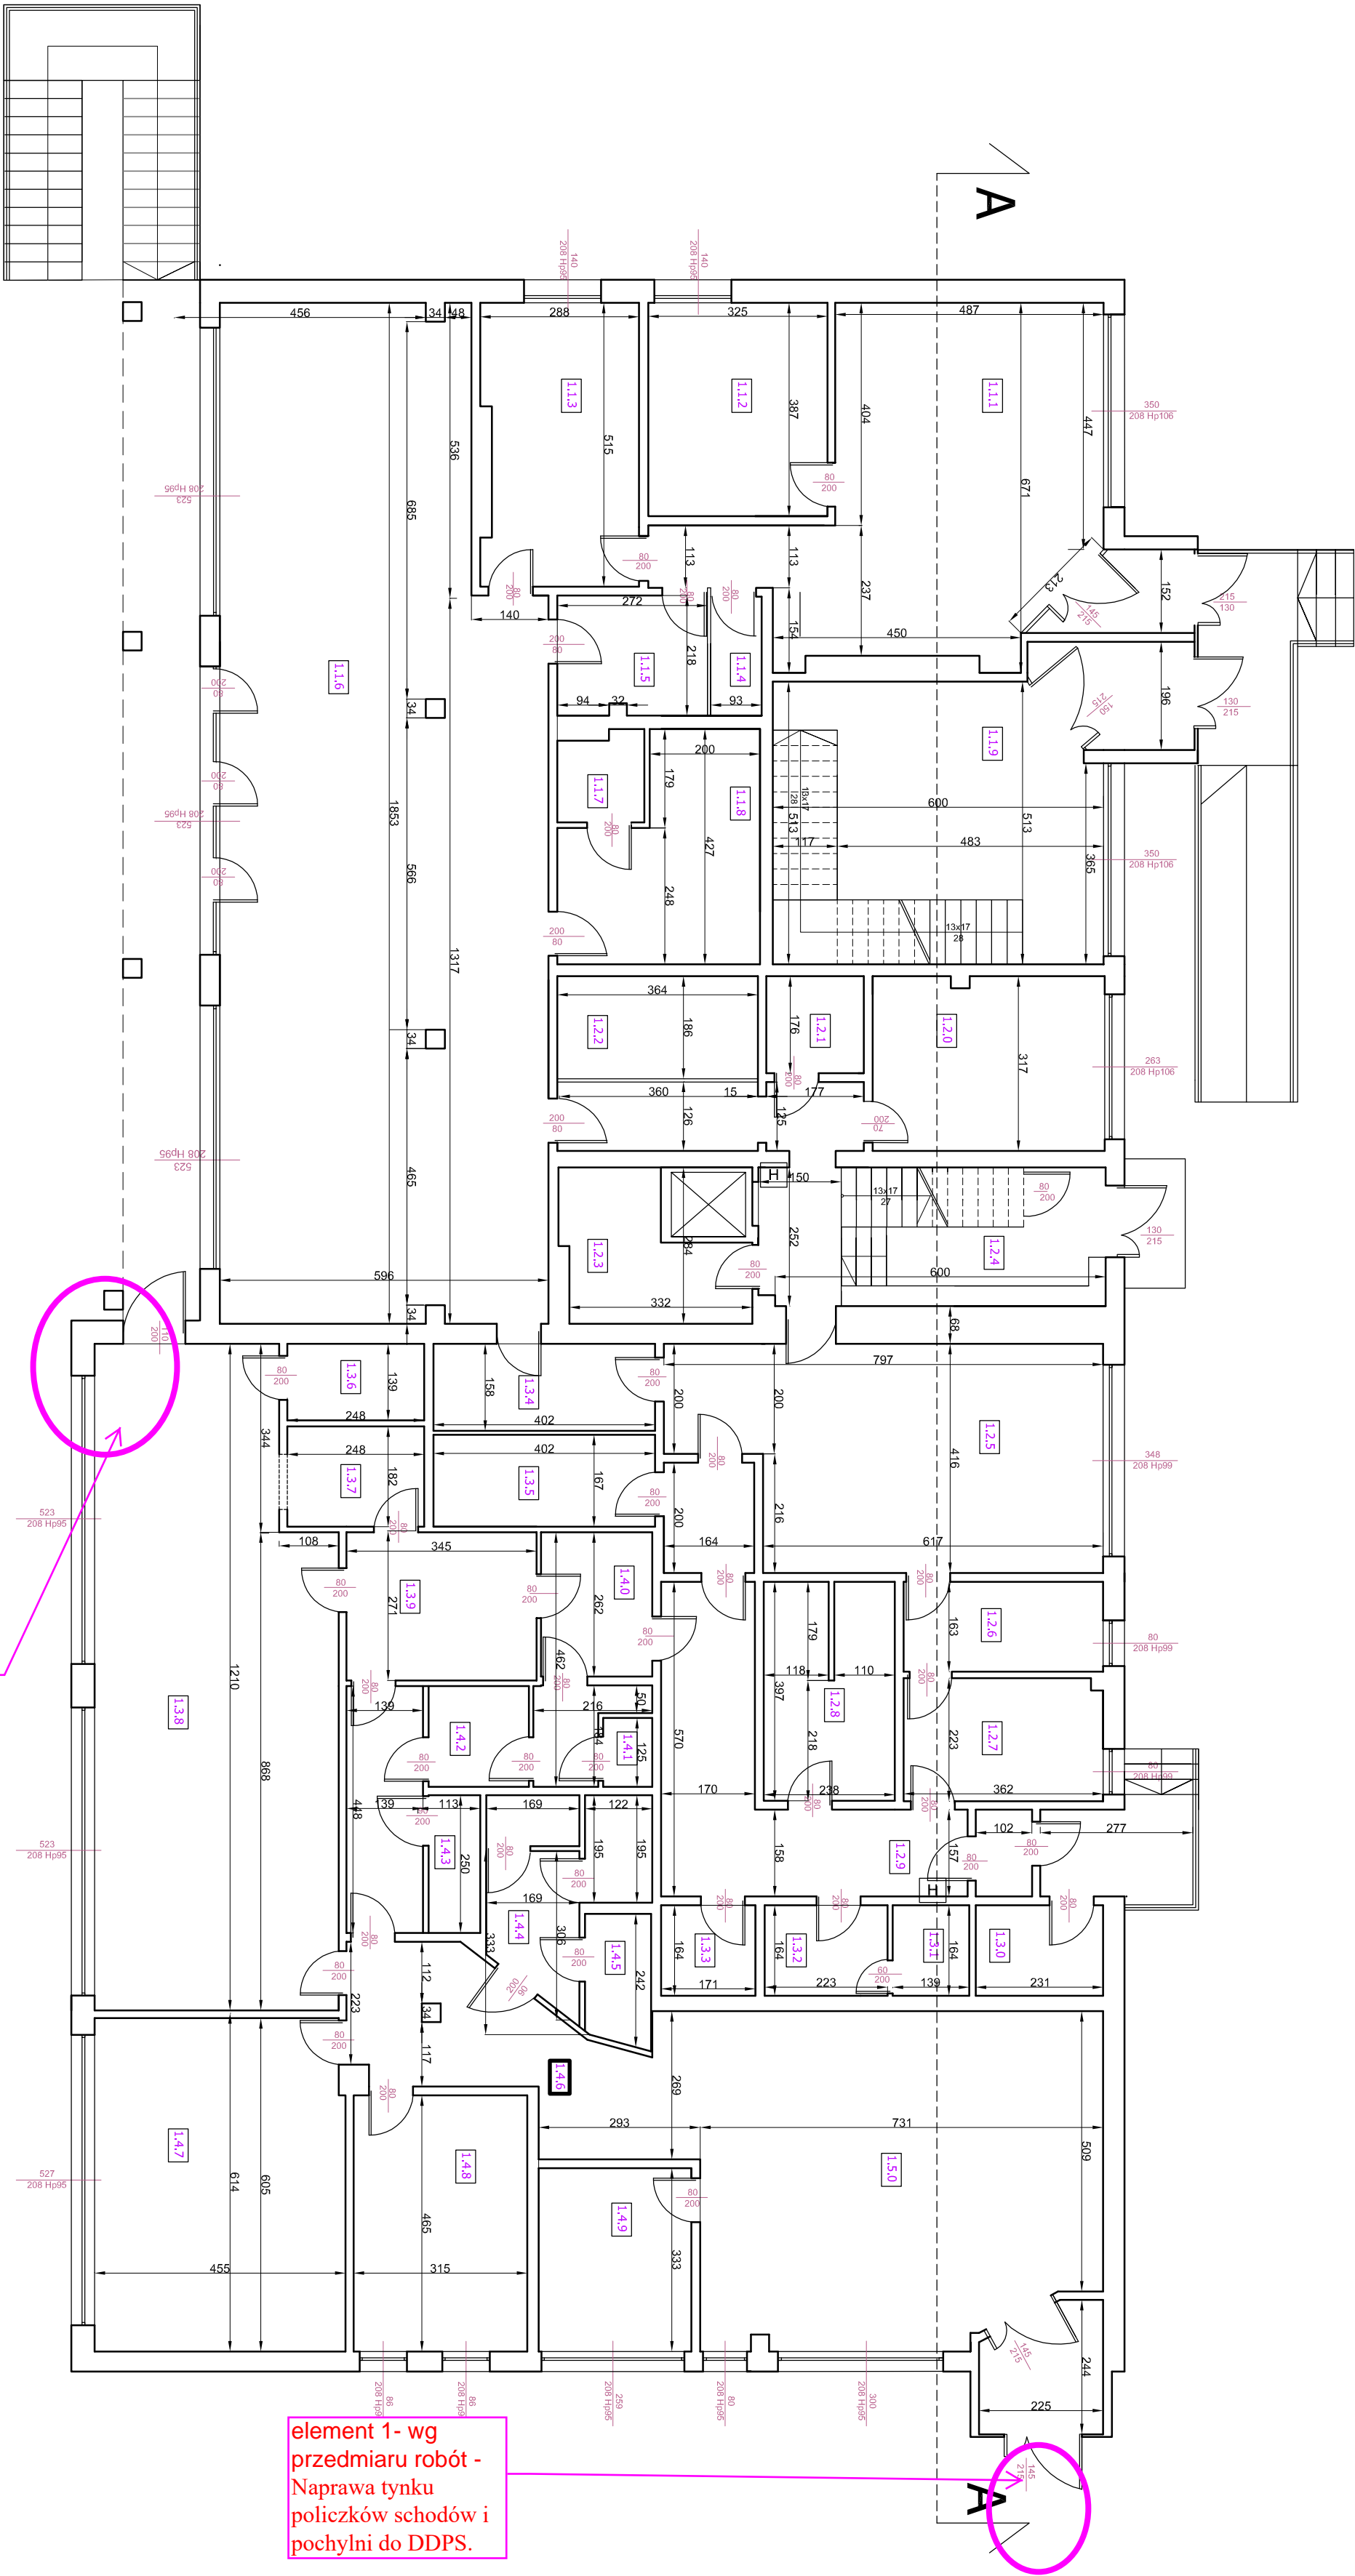

element 2- wg przedmiaru robót -
Naprawa skutków przecieków w sali DDPS

element 1- wg przedmiaru robót -
Naprawa tynku
policzków schodów i
pochylni do DDPS.

RZUT PARTERU SKALA 1:100

ZESTAWIENIE POMIESZCZEŃ PARTERU			
1.1.1	SZATNIA	35,00	
1.1.2	MAGAZYN BIELIZNY	12,60	
1.1.3	STYPIALNIA MAŁA	14,32	
1.1.4	POMIESZCZENIE GOSPODARCZE	2,15	
1.1.5	PRZEDSIÖNEK	5,80	
1.1.6	BAWIALNIA/STYPIALNIA/JADALNIA	102,80	
1.1.7	WC	2,50	
1.1.8	ŁAZIENKA	12,70	
1.1.9	WÓZKOWNIA	29,50	
1.2.0	POMIESZCZENIE BIUROWE	13,30	
1.2.1	WC PERSONELU	3,15	
1.2.2	SZATNIA	6,80	
1.2.3	ZYMWAŁNIA MACZYŃ	7,50	
1.2.4	KŁATKA SCHODOWA	15,80	
1.2.5	KUCHNIA	29,30	
1.2.6	OBROBKA WSTĘPNA ŻYWNOŚCI	5,90	
1.2.7	OBROBKA JARZYN	8,00	
1.2.8	OBROBKA WSTĘPNA ŻYWNOŚCI	9,30	
1.2.9	HOLL	15,80	
1.3.0	POMIESZCZENIE GOSPODARCZE	3,80	
1.3.1	WC PERSONELU	2,30	
1.3.2	SZATNIA KUCHNI	3,60	
1.3.3	POMIESZCZENIE GOSPODARCZE	2,80	
1.3.4	WYDAWANIE POSILKÓW	6,35	
1.3.5	MAGAZYN ŻYWNOŚCIOWY	6,70	
1.3.6	MAGAZYN	3,50	
1.3.7	WYDAWANIE POSILKÓW	4,50	
1.3.8	JADALNIA	50,00	
1.3.9	PRZYGOTOWANIE POSILKÓW	9,30	
1.4.0	ZYMWAŁNIA MACZYŃ	5,30	
1.4.1	WC	4,00	
1.4.2	POMIESZCZENIE GOSPODARCZE	1,30	
1.4.3	POMIESZCZENIE GOSPODARCZE	2,35	
1.4.4	ŁAZIENKA	11,80	
1.4.5	WC NIEPEŁNOSPRAWNYCH	2,80	
1.4.6	HOLL	14,40	
1.4.7	SALA	27,40	
1.4.8	POMIESZCZENIE BIUROWE	9,20	
1.4.9	POMIESZCZENIE BIUROWE	14,40	
1.5.0	SALA	43,80	
	RAZEM	1225,00	

Tytuł rysunku		Nozwiisko	upr.nr	Data		Podpis
RZUT PARTERU		mgr inż. arch. K.PIKUSZCZYCH		08.2012		
Obiekt		Wykonot:		08.2012		
ZŁOBEK MIĘSKI		Stadum				
44-100 Gliwice, ul.Koziejska		inwentaryzacja				
Inwestor		Nr projektu				
Złobki Miejskie, ul. Koziejska 71		213/20/2012				
1:100						
2/IN						



BUD-SERWIS
44-100 GLIWICE, ul. Tourńska 7