



RZUT PARTERU SKALA 1:100

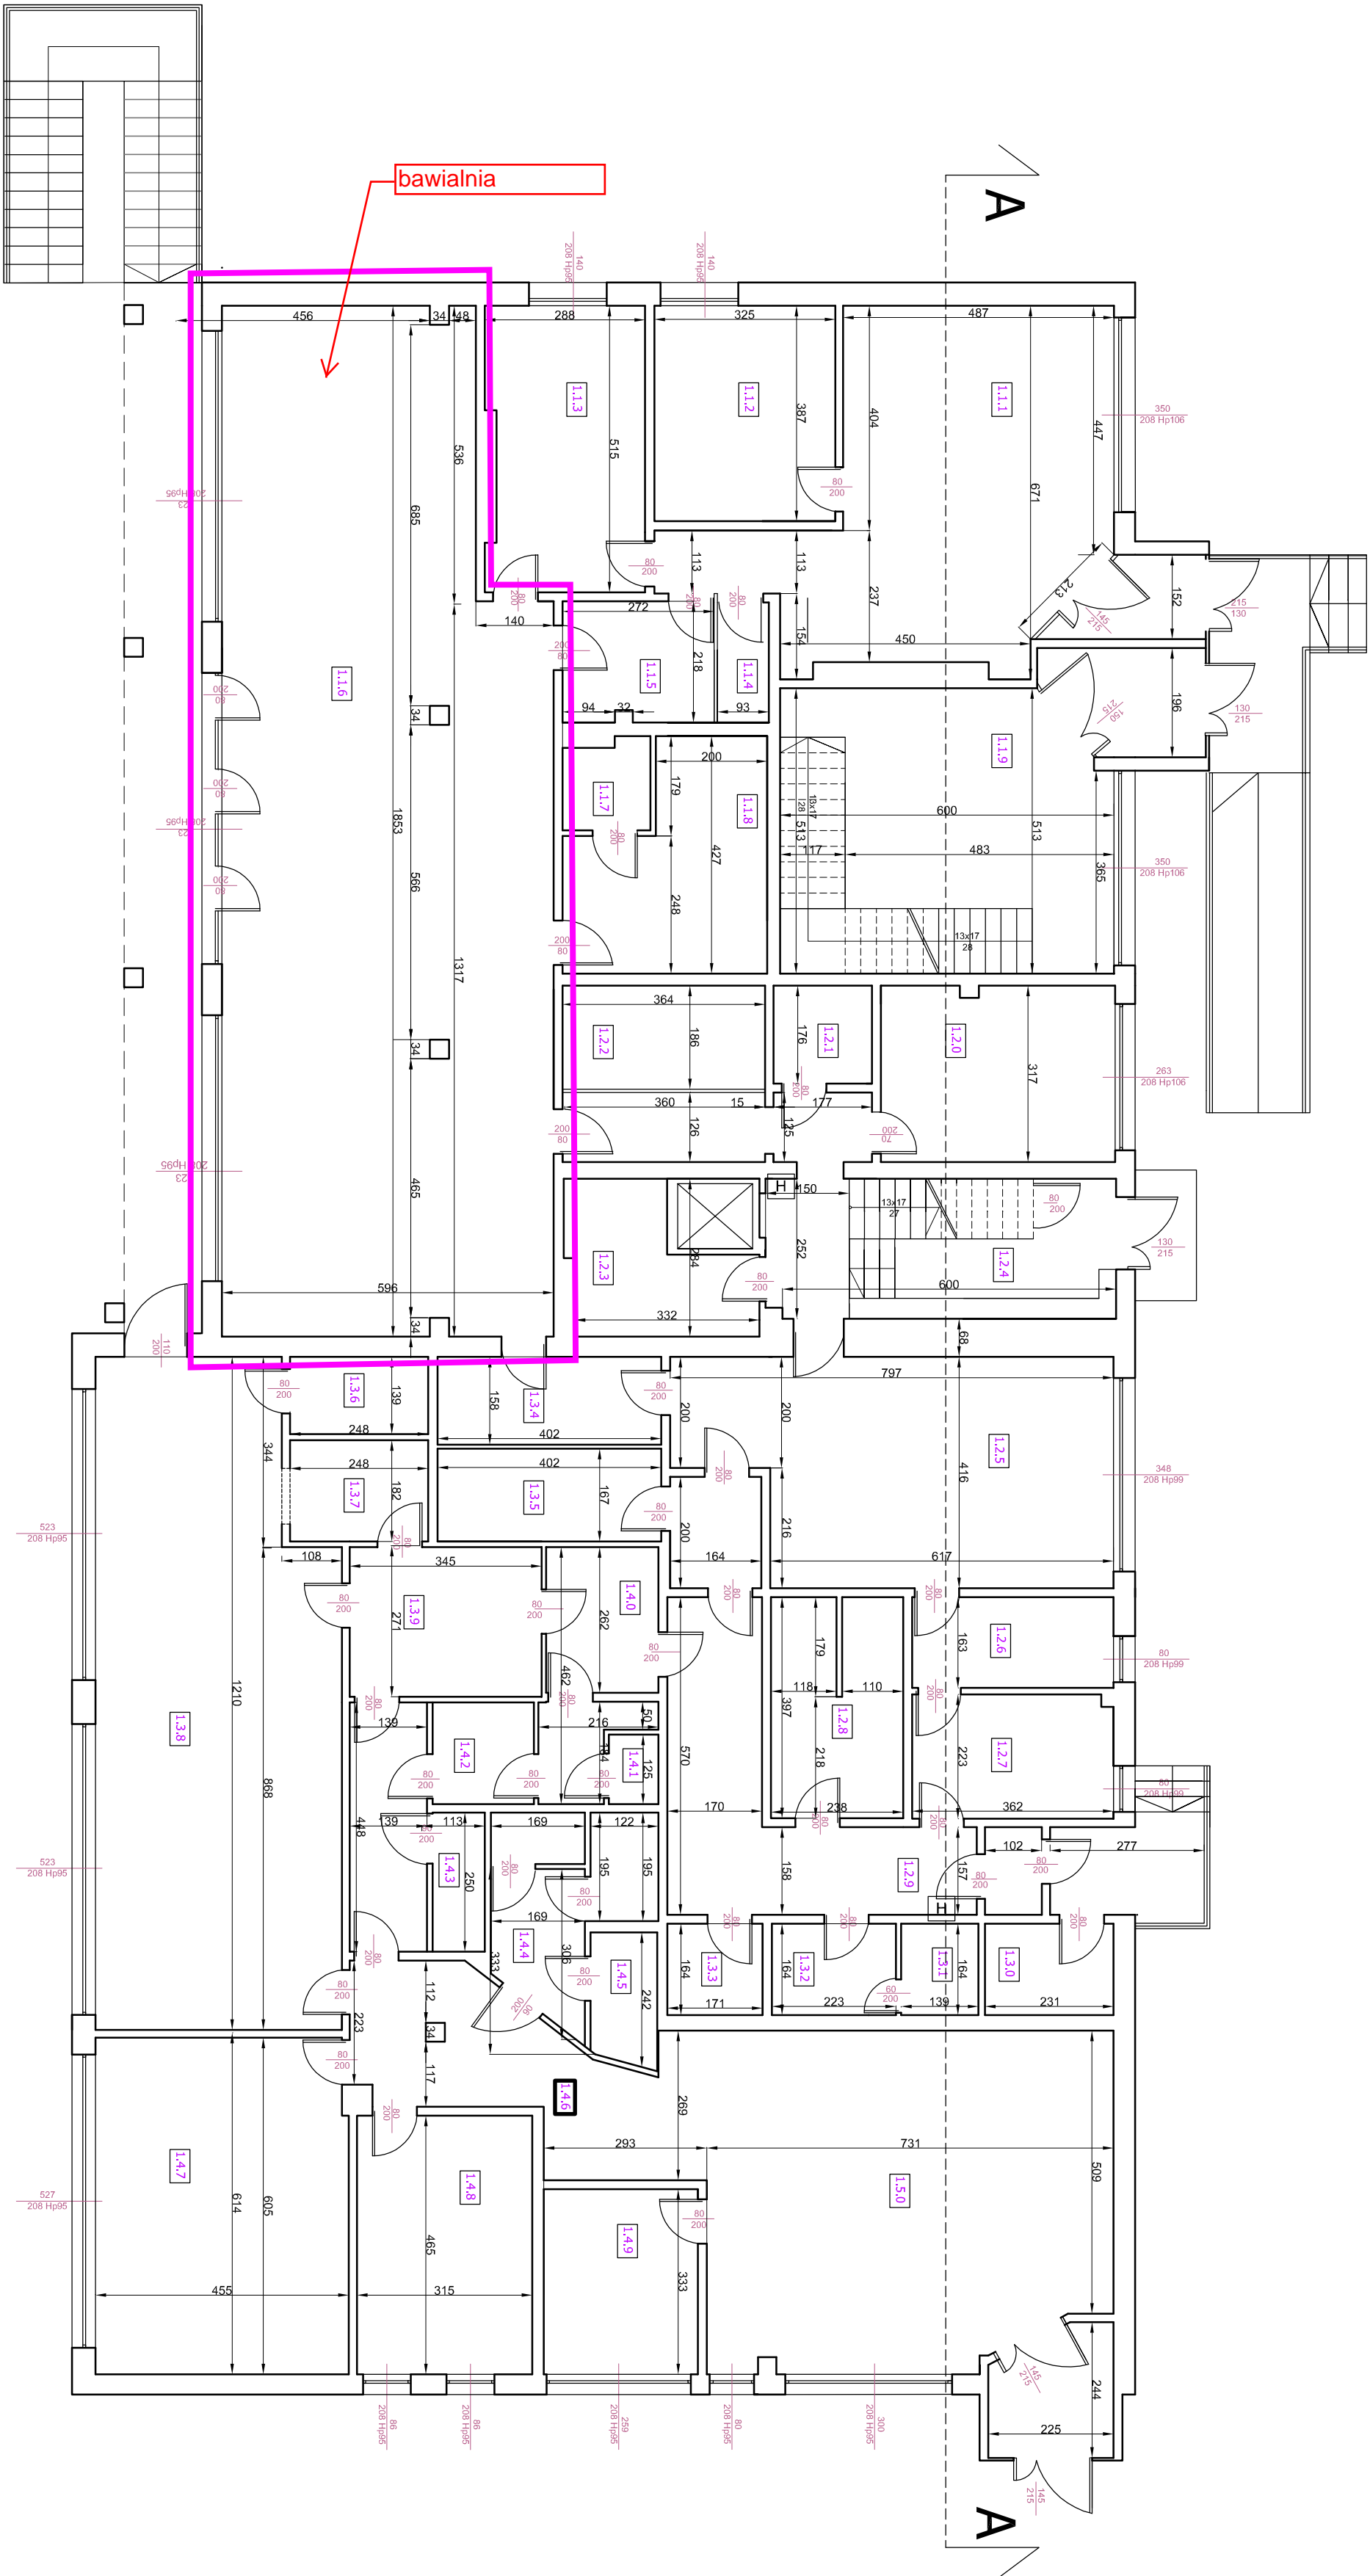

RZUT PARTERU SKALA 1:100

ZESTAWIENIE POMIESZCZEŃ PARTERU	
1.1.1	SZATNIA 35,00
1.1.2	MAGAZYN BIELIZNY 12,60
1.1.3	SYPIALNIA MAŁA 14,32
1.1.4	POMIESZCZENIE GOSPODARCZE 2,15
1.1.5	PRZEDSIÖNEK 5,80
1.1.6	BAWIALNIA/SYPIALNIA/JADALNIA 102,80
1.1.7	WC 2,50
1.1.8	ŁAZIENKA 12,70
1.1.9	WÓZKOWNIA 29,50
1.2.0	POMIESZCZENIE BIUROWE 13,30
1.2.1	WC PERSONELU 3,15
1.2.2	SZATNIA 6,80
1.2.3	ZYMNALNIA NACZYŃ 7,50
1.2.4	KŁATKA SCHODOWA 15,80
1.2.5	KUCHNIA 29,30
1.2.6	OBROBKA WSTĘPNA ŻYWNOŚCI 5,90
1.2.7	OBROBKA JARZYN 8,00
1.2.8	OBROBKA WSTĘPNA ŻYWNOŚCI 9,30
1.2.9	HOLL 15,80
1.3.0	POMIESZCZENIE GOSPODARCZE 3,80
1.3.1	WC PERSONELU 2,30
1.3.2	SZATNIA KUCHNI 3,60
1.3.3	POMIESZCZENIE GOSPODARCZE 2,80
1.3.4	WYDAWANIE POSILKÓW 6,35
1.3.5	MAGAZYN ŻYWNOŚCIOWY 6,70
1.3.6	MAGAZYN 3,50
1.3.7	WYDAWANIE POSILKÓW 4,50
1.3.8	JADALNIA 50,00
1.3.9	PRZYGOTOWANIE POSILKÓW 9,30
1.4.0	ZYMNALNIA NACZYŃ 5,30
1.4.1	WC 4,00
1.4.2	POMIESZCZENIE GOSPODARCZE 1,30
1.4.3	POMIESZCZENIE GOSPODARCZE 2,35
1.4.4	ŁAZIENKA 11,80
1.4.5	WC NIEPEŁNOSPRAWNYCH 2,80
1.4.6	HOLL 14,40
1.4.7	SALA 27,40
1.4.8	POMIESZCZENIE BIUROWE 9,20
1.4.9	POMIESZCZENIE BIUROWE 14,40
1.5.0	SALA 43,80
RAZEM 1225,00	

Typ i rysunku		Nozawisko	upr.nr	Data	Podpis
RZUT PARTERU		mgr inż. arch. K.PIKANDZIOCH		08.2012	
Obiekt		Wykonót:			
ZŁOBEK MIĘSKI 44-100 Gliwice, ul.Koziejska		Stadum inwentaryzacja		08.2012	
Inwestor		Nr projektu	Numer rysunku		
Złobki Miejskie, 44-100 Gliwice, ul. Koziejska 71		213/20/2012	2/IN		



**BUD SERWIS**  
44-100 GLIWICE, ul. Tourńska 7