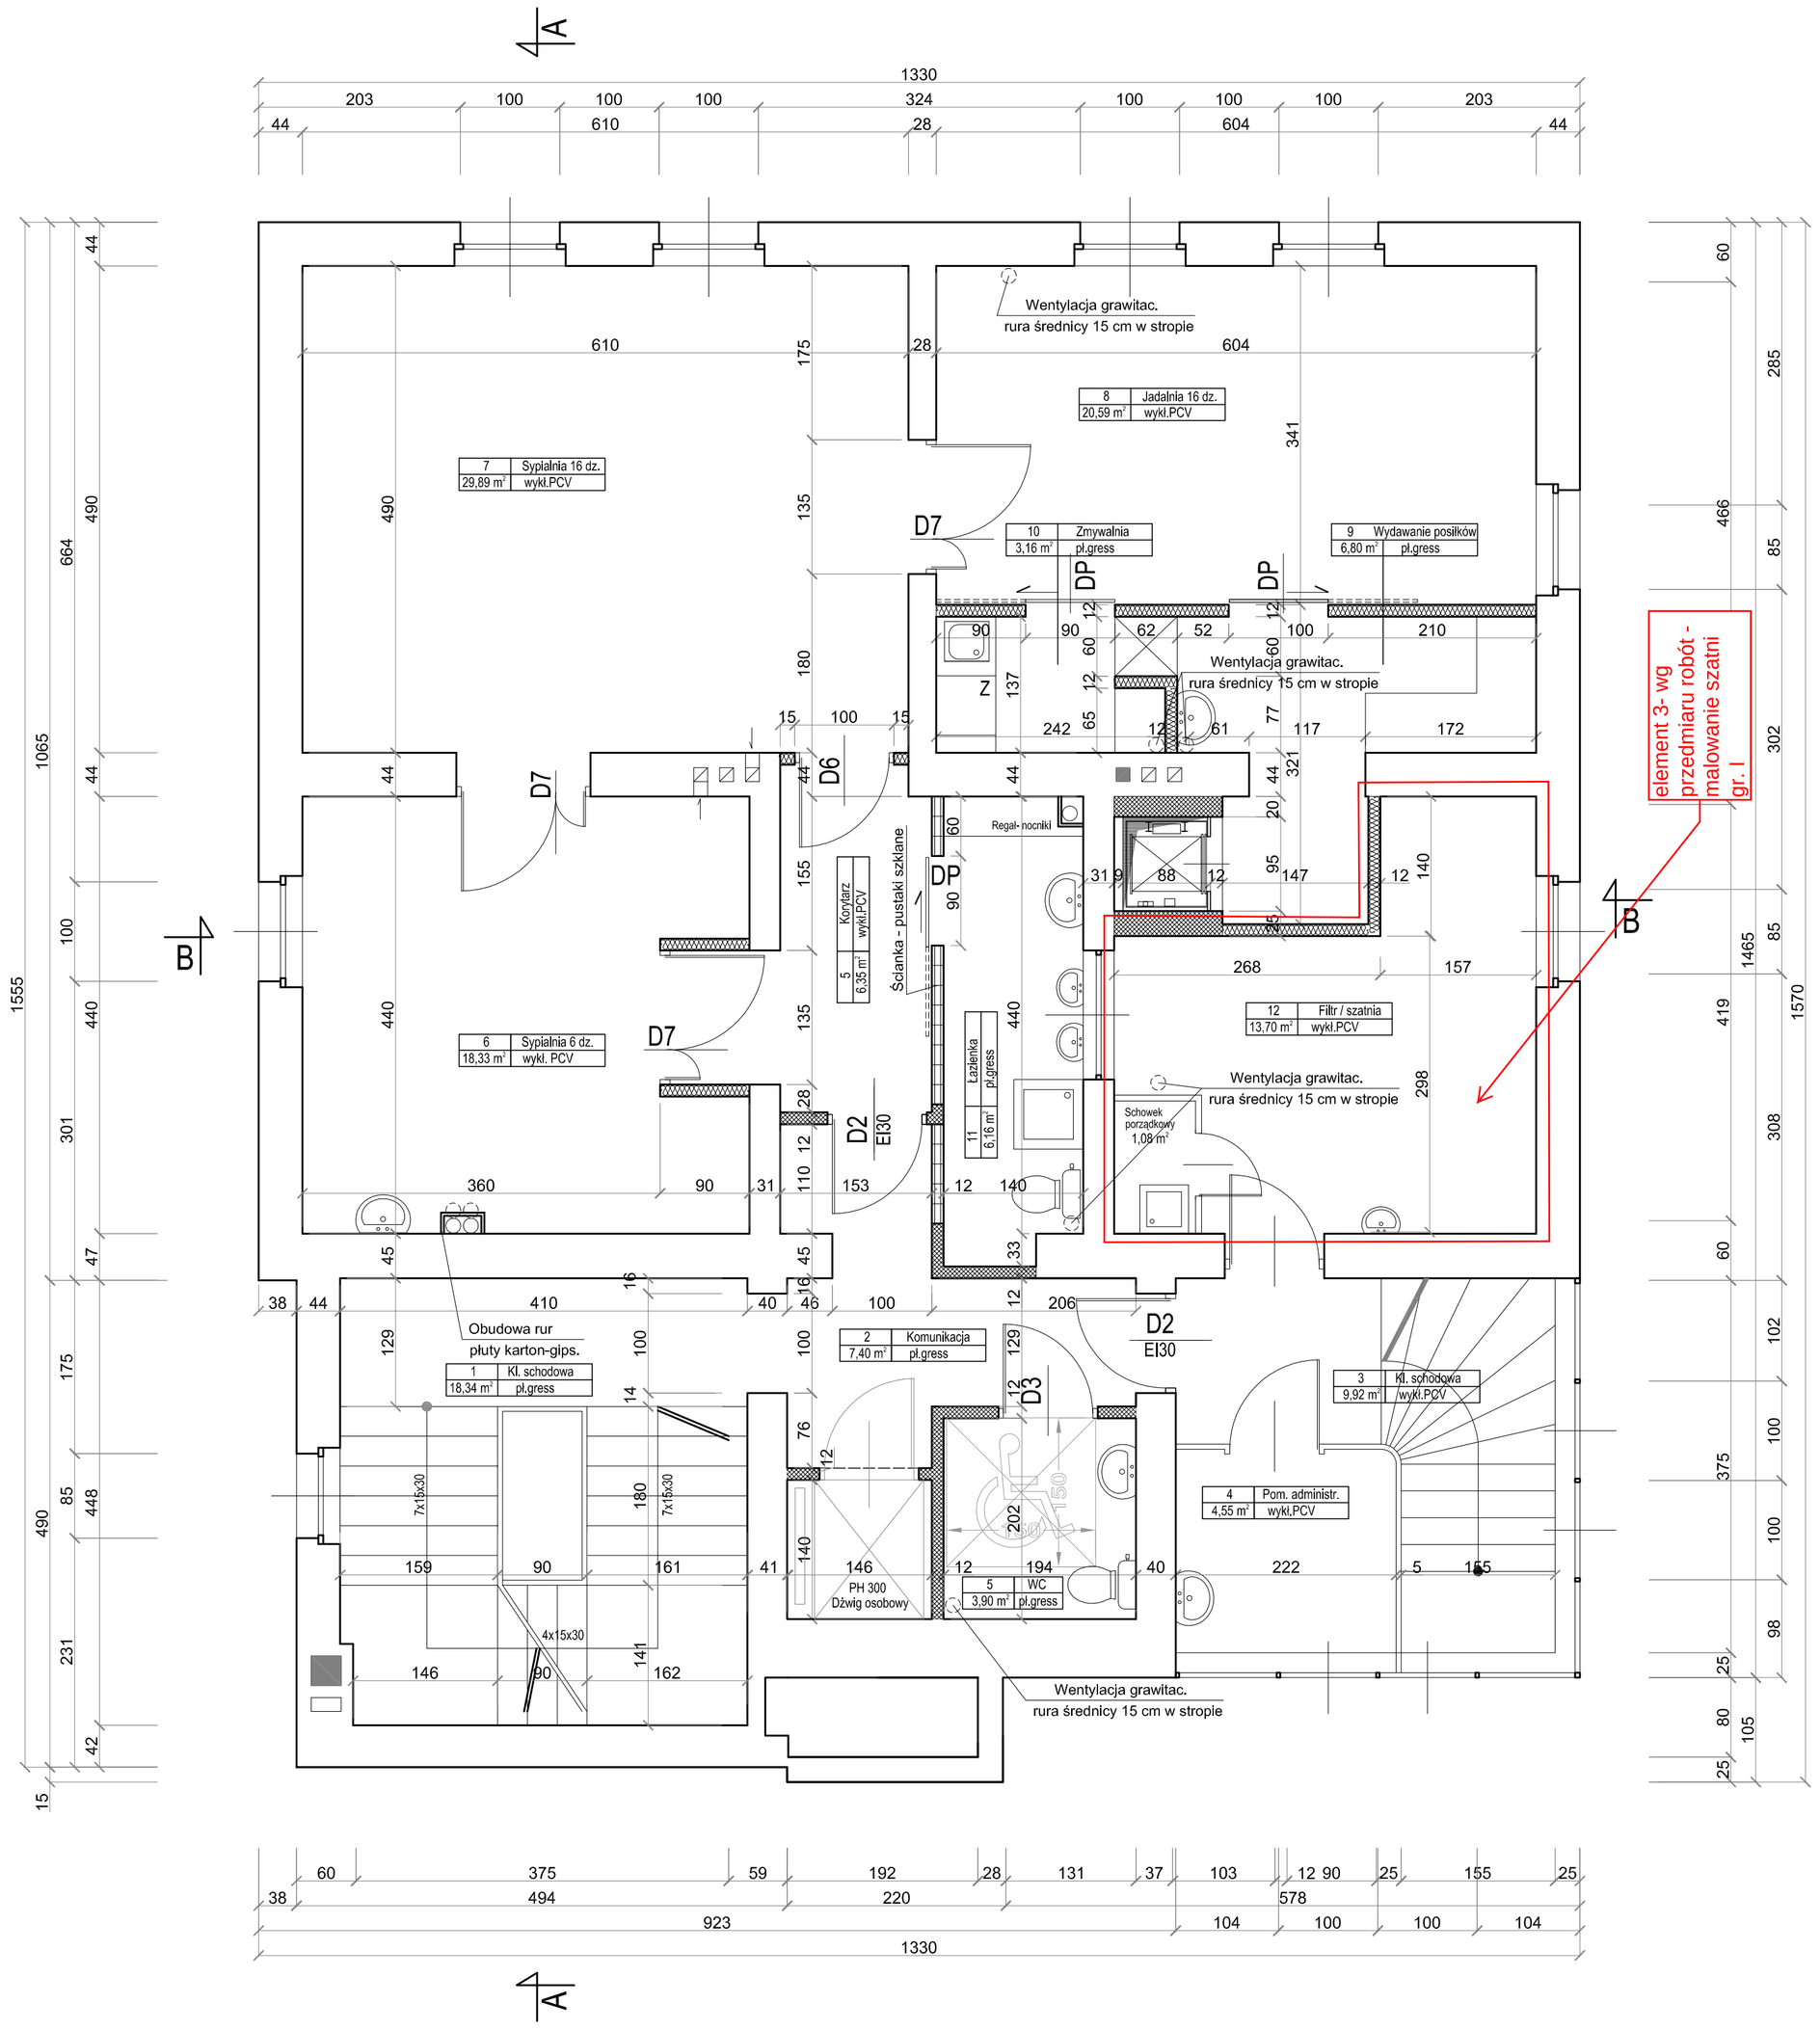

LEGENDA

Projektowane ściany z płyt kartonowo - gipsowych

Projektowane ściany z cegły pełnej

RZUT PARTERU

PROJEKT

SPÓŁDZIELNIA PROJEKTOWANIA I USŁUG TECHNICZNYCH INWESTPROJEKT	Tytuł	RZUT PARTERU	
	Tytuł	PRZEBUDOWA BLOKU ŻYWIENIOWEGO ORAZ BUDOWA WINDY TOWAROWEJ W BUDYNKU ŻŁOBKA GLIWICE UL. BERBECKIEGO 10	
	Inwestor	ŻŁOBKI MIEJSKIE GLIWICE UL. KOZIELSKA 71	
Rodzaj opracowania	PROJEKT BUDOWLANO-WYKONAWCZY	Skala	1:50
Nr uprawnień / Zespół / Nazwisko / Podpis / Data		Numer rysunku	8
420/88	projektował: tech. arch. M.ŻUKOWSKA		
SLOKK/3/03	mgr inż. arch. R.KRAWCZYK	Numer zlecenia	Z 14/ 05
11.2005		Numer projektu	671/TA