


załącznik nr 1-rzut

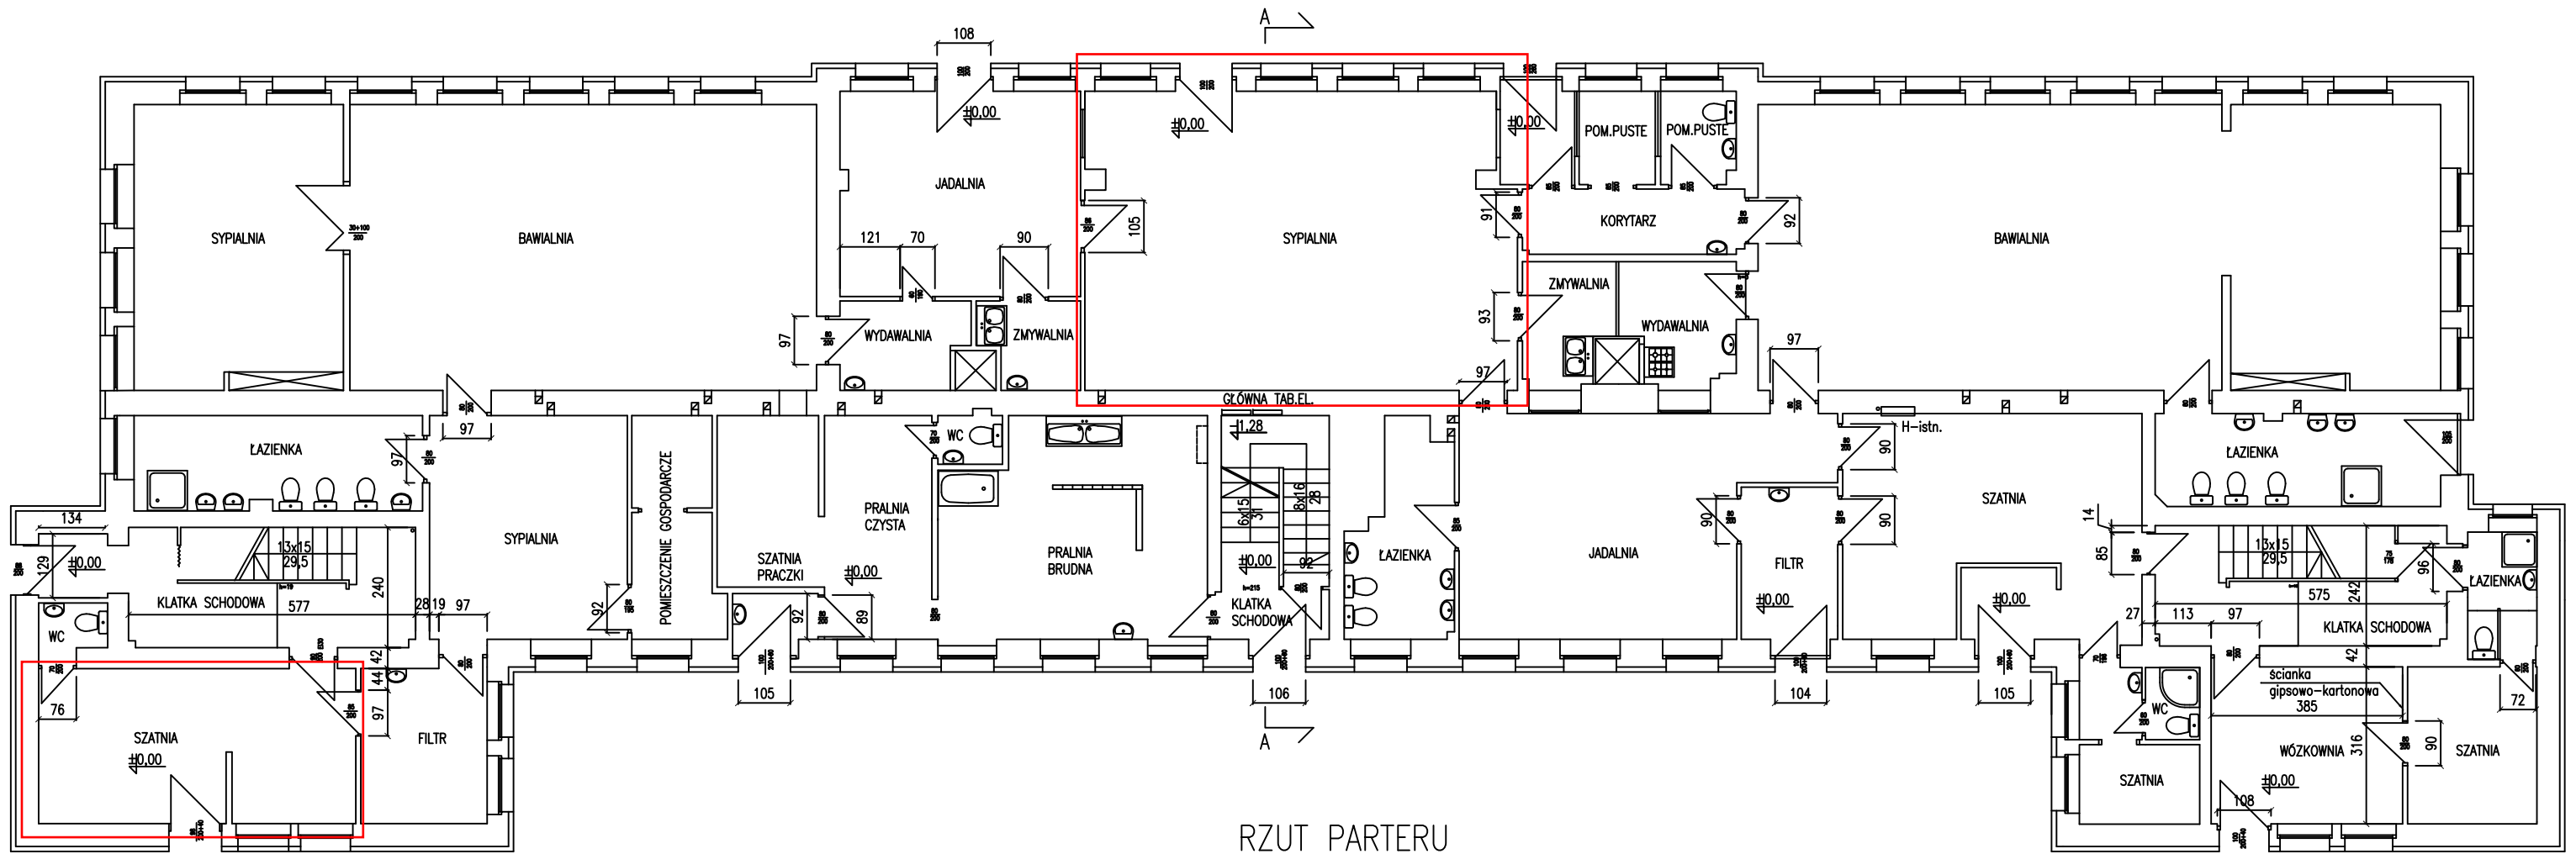

RZUT PARTERU