załącznik nr 1-rzut

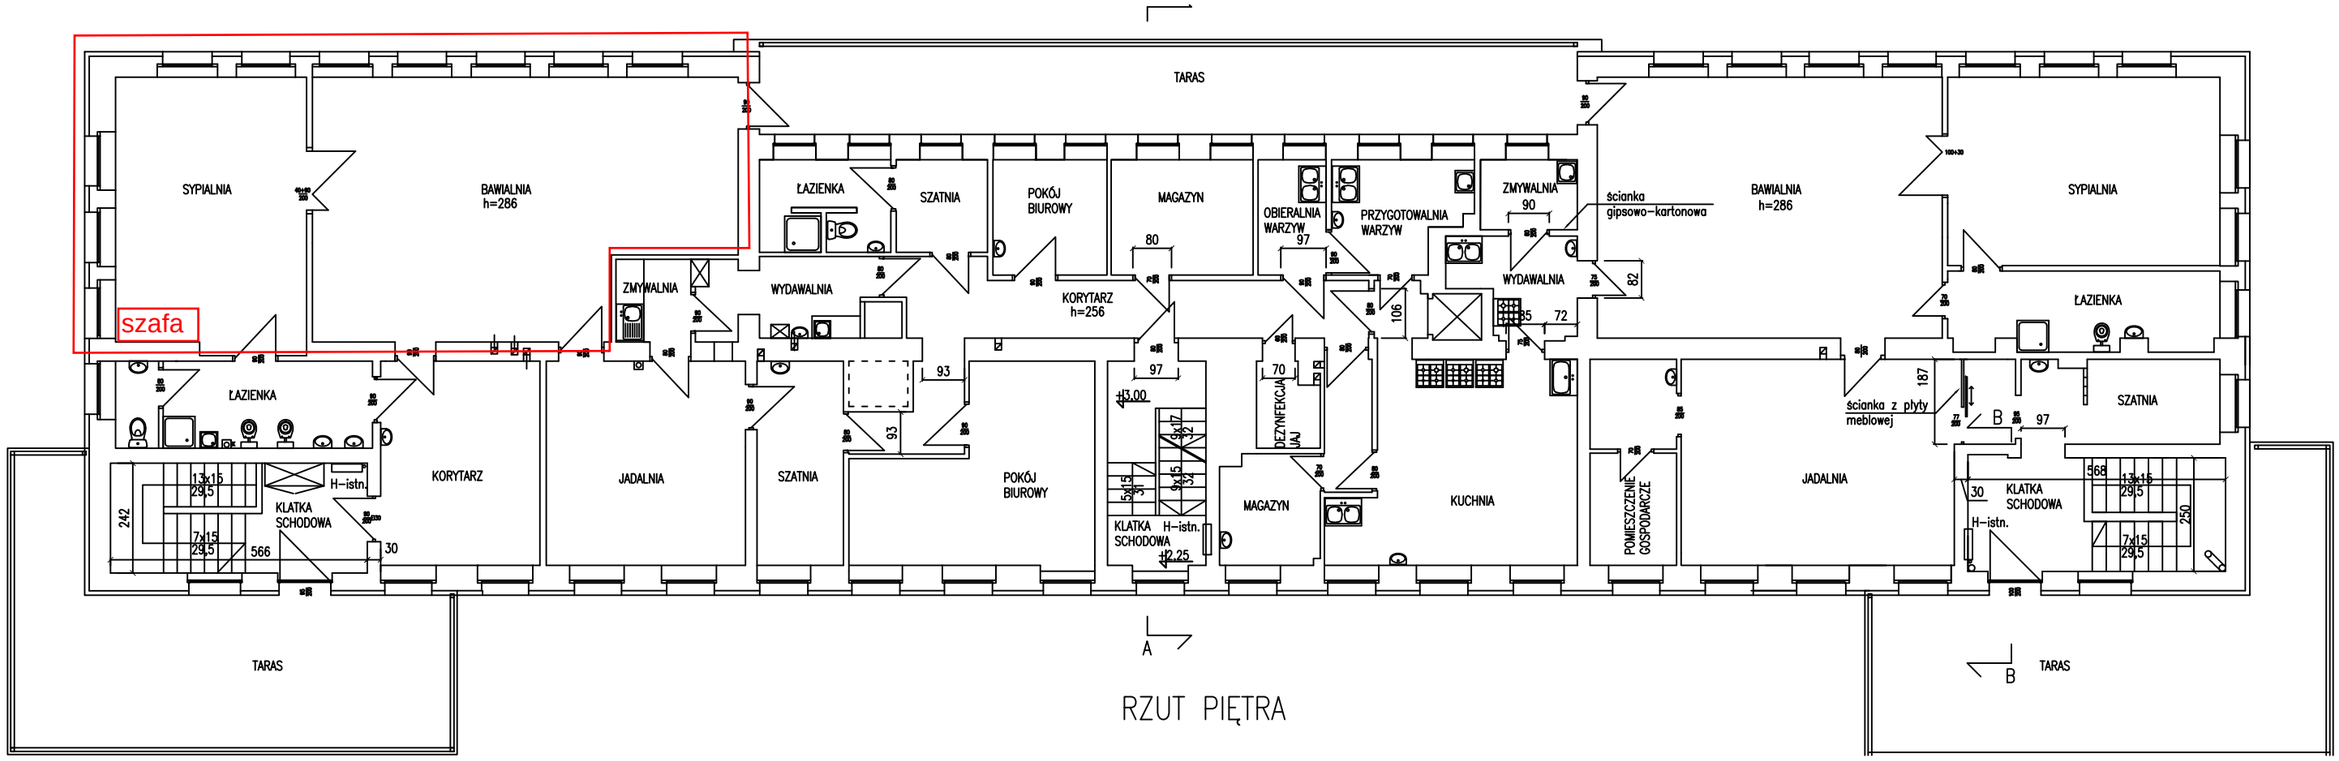

szafa

RZUT PIĘTRA