



Rzut

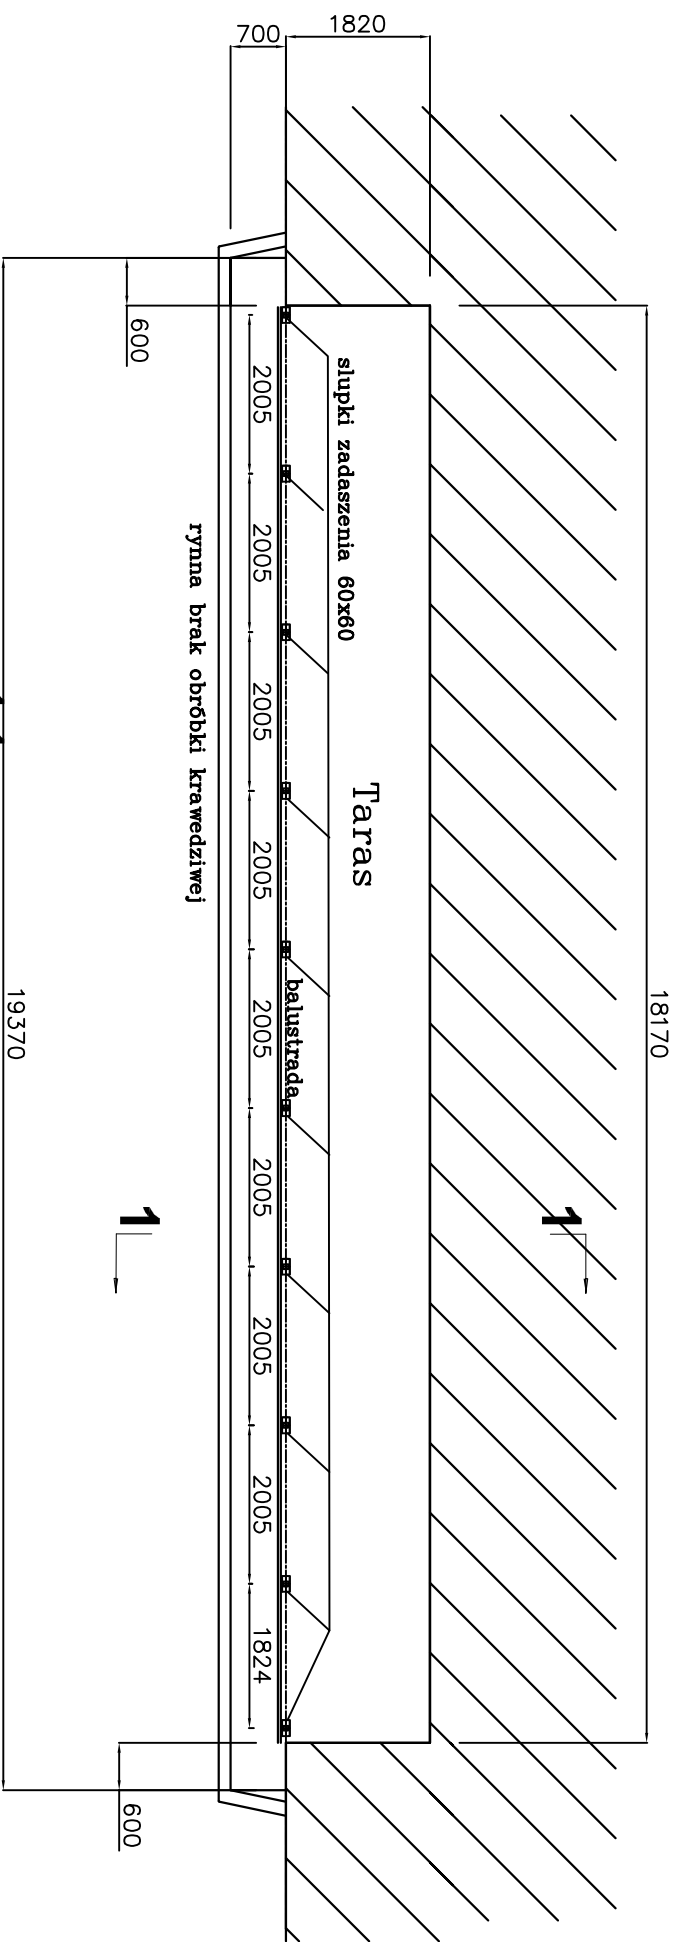

Przekrój

1-1

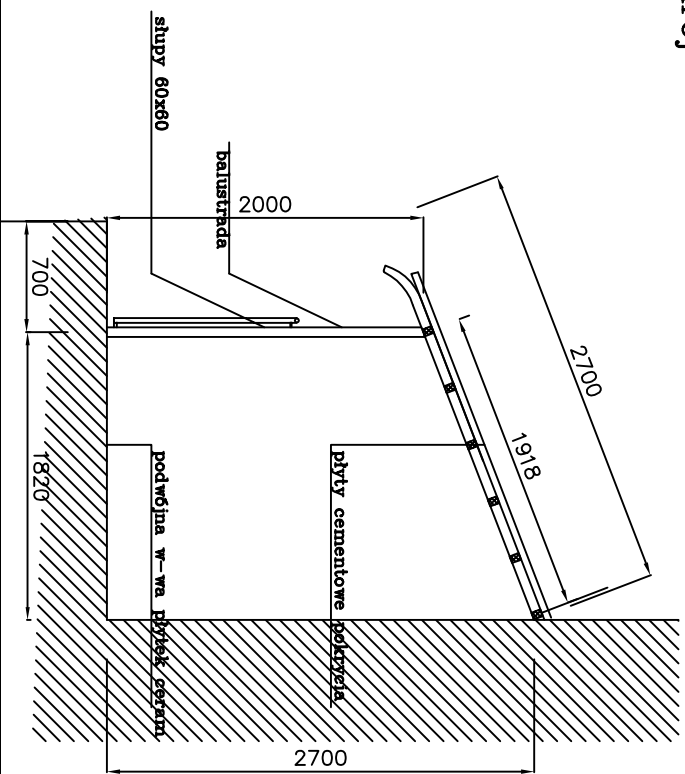

ZALACZNIK F
inwentaryzacja